

# 湘潭生物机电学校2023年暑假维修建设项目 -综合楼九层

## ● 方案图 ●

建设单位：湘潭生物机电学校

工程名称：湘潭生物机电学校2023年暑假维修建设项目-综合楼九层


日期：2023年07月

 上海光翼建筑设计有限公司

SHANGHAI LIGHTWINGS ARCHITECTURAL DESIGN CO., LTD

设计证书编号：A231019742

CERTIFICATE：A231019742

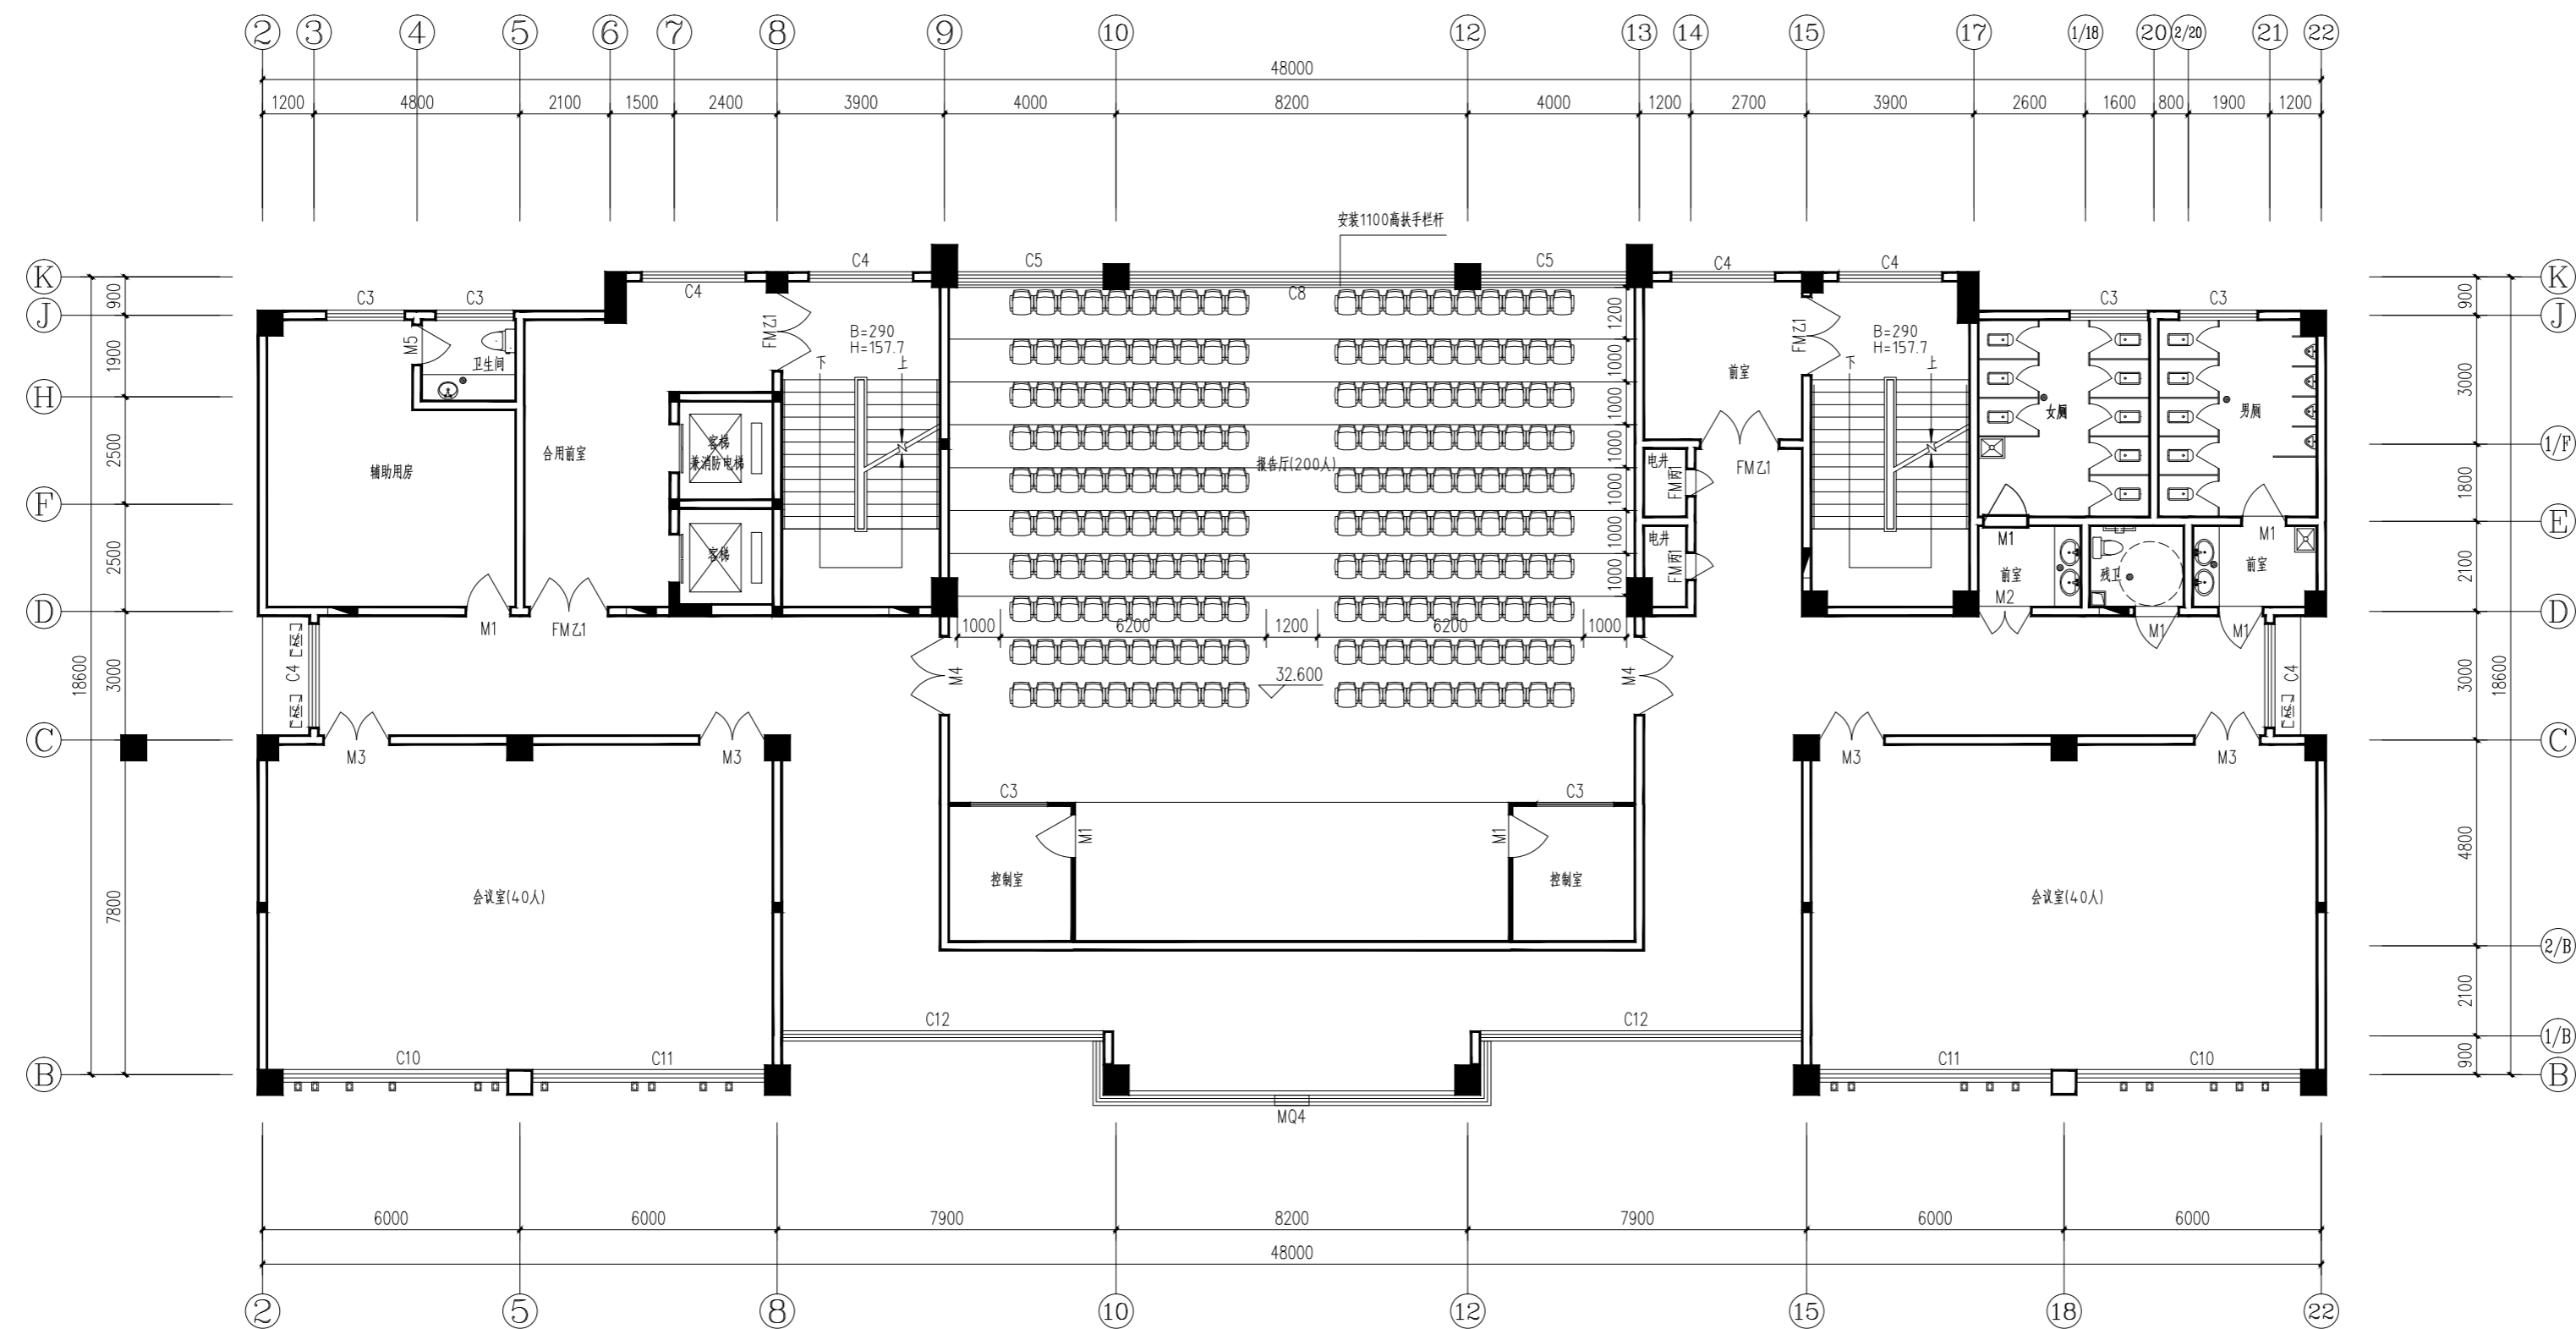

九层平面图 1:100

建筑面积  
880.11m<sup>2</sup>

说明 Note

修订 Revise

序号 NO.	记要 Description	日期 Date

公司出图专用章 Release Stamp

注册执业专用章 Registration Stamp

**SHANGHAI LIGHTWINGS** 上海光翼建筑设计有限公司

SHANGHAI LIGHTWINGS ARCHITECTURAL DESIGN CO., LTD

设计证书编号: A231019742

CERTIFICATE: A231019742

合作设计单位 Co-operated With

审定 Approved by	蒋建忠	
项目负责人 Principal in charge	朱恒	
审核 Reviewed by	朱恒	
专业负责人 Discipline Responsible	谭勋	
校对 Checked by	谭勋	
设计 Designed by	马夏辉	
绘图 Drawn by	马夏辉	

建设单位 Client 湘潭生物机电学校

项目名称 Project Name 湘潭生物机电学校2023年暑假维修建设项目-综合楼九层

单项名称 Sub-project

图纸名称 Drawing title 原屋顶平面图

工程编号 Project No. 专业 Discipline 方案

阶段 Stage 施工图 图号 Drawing No. 01

比例 Scale 1:100 日期 Date 2023.07

版本 Version 本图须加盖出图印章, 否则一律无效  
Invalid Unless Stamped